



Comune di Massa di Somma

Comune del Pomodorino del Piennolo del Vesuvio DOP

Città Metropolitana di Napoli

www.comune.massadisomma.na.it



IV SETTORE – UFFICIO DI POLIZIA LOCALE – PROTEZIONE CIVILE – MANUTENZIONE STRADALE

ORDINANZA N. 54 DEL 23-10-2023

OGGETTO: DIVIETO TEMPORANEO DI SOSTA SUI PARCHEGGI DI VIA PERTINI PER LA REALIZZAZIONE DI INFRASTRUTTURA DI RICARICA ELETTRICA PER VEICOLI DAL GIORNO 26/10/2023 PER 10 GG. CONSECUTIVI

IL RESPONSABILE “ad interim” DEL IV SETTORE

VISTO il Decreto Sindacale n. 17 del 18/09/2023 con il quale il sottoscritto è nominato Responsabile “ad interim” del IV Settore;

VISTA la Comunicazione inizio lavori, prot. 13480 del 19/10/2023, e contestuale richiesta di emissione di Ordinanza per Divieto di Sosta sui parcheggi oggetto dell'intervento di realizzazione di infrastruttura di ricarica elettrica per veicoli in Via Pertini per 10 gg. consecutivi

VISTI

- Il Decreto Legislativo 30 aprile 1992, n. 285 -Nuovo Codice della Strada- e successive modificazioni ed integrazioni, in particolare i comma 1 e 2 dell'att. 7 del C.d.S.;
- Il D.P.R. 16 dicembre 1992 n° 495 e successive modificazioni;

VISTO Il Decreto Legislativo sull'ordinamento degli Enti Locali n. 267/00;

ORDINA

Il divieto temporaneo di sosta, per la durata di giorni 10 dal 26/10/2023, in Via Pertini nell'area cantiere evidenziata nell'allegata planimetria;

DISPONE

1. Che la ditta incaricata dei lavori in questione, provveda a delimitare l'area e all'apposizione di apposita segnaletica di preavviso da affiggere nel sito oggetto dell'intervento 48 ore prima così come prevede il Codice della Strada;
2. La notifica della presente ordinanza all'istante, la trasmissione all'utc di questo Comune per gli adempimenti consequenziali, nonché al Comando di P.M. di questo Comune per la successiva notifica agli agenti della Forza Pubblica tutti, addetti ai servizi di Polizia Stradale di cui all'art. 12 del D.Lgs. 30 aprile 1992 n. 285, incaricati della vigilanza, ai fini della massima diffusione e dell'esatta osservanza della presente;
3. La pubblicazione sul sito istituzionale dell'ente;



Comune di Massa di Somma

Comune del Pomodorino del Piennolo del Vesuvio DOP

Città Metropolitana di Napoli

www.comune.massadisomma.na.it




RICORSO

Ai sensi del comma 3 dell'art. 37 del D.Lgs. N.285/1992, nel termine di 60 giorni, può essere proposto ricorso avverso l'apposizione della segnaletica stradale di cui alla presente ordinanza al Ministero delle Infrastrutture e dei Trasporti, con la procedura prevista dall'art. 74 del regolamento di applicazione e di esecuzione approvato con D.P.R. n.4951/1992 o ricorso al T.A.R. Regione Campania entro 60 giorni dalla pubblicazione e/o notifica. Nel termine di 120 giorni dalla notifica e/o alla pubblicazione è ammesso il ricorso straordinario al Presidente della Repubblica ai sensi dell'art. 6 del D.P.R. n.1199 del 24.11.1971.

Massa di Somma, li 23.10.2023

Il Responsabile "ad interim" del IV Settore
Dott. Davide Nobler

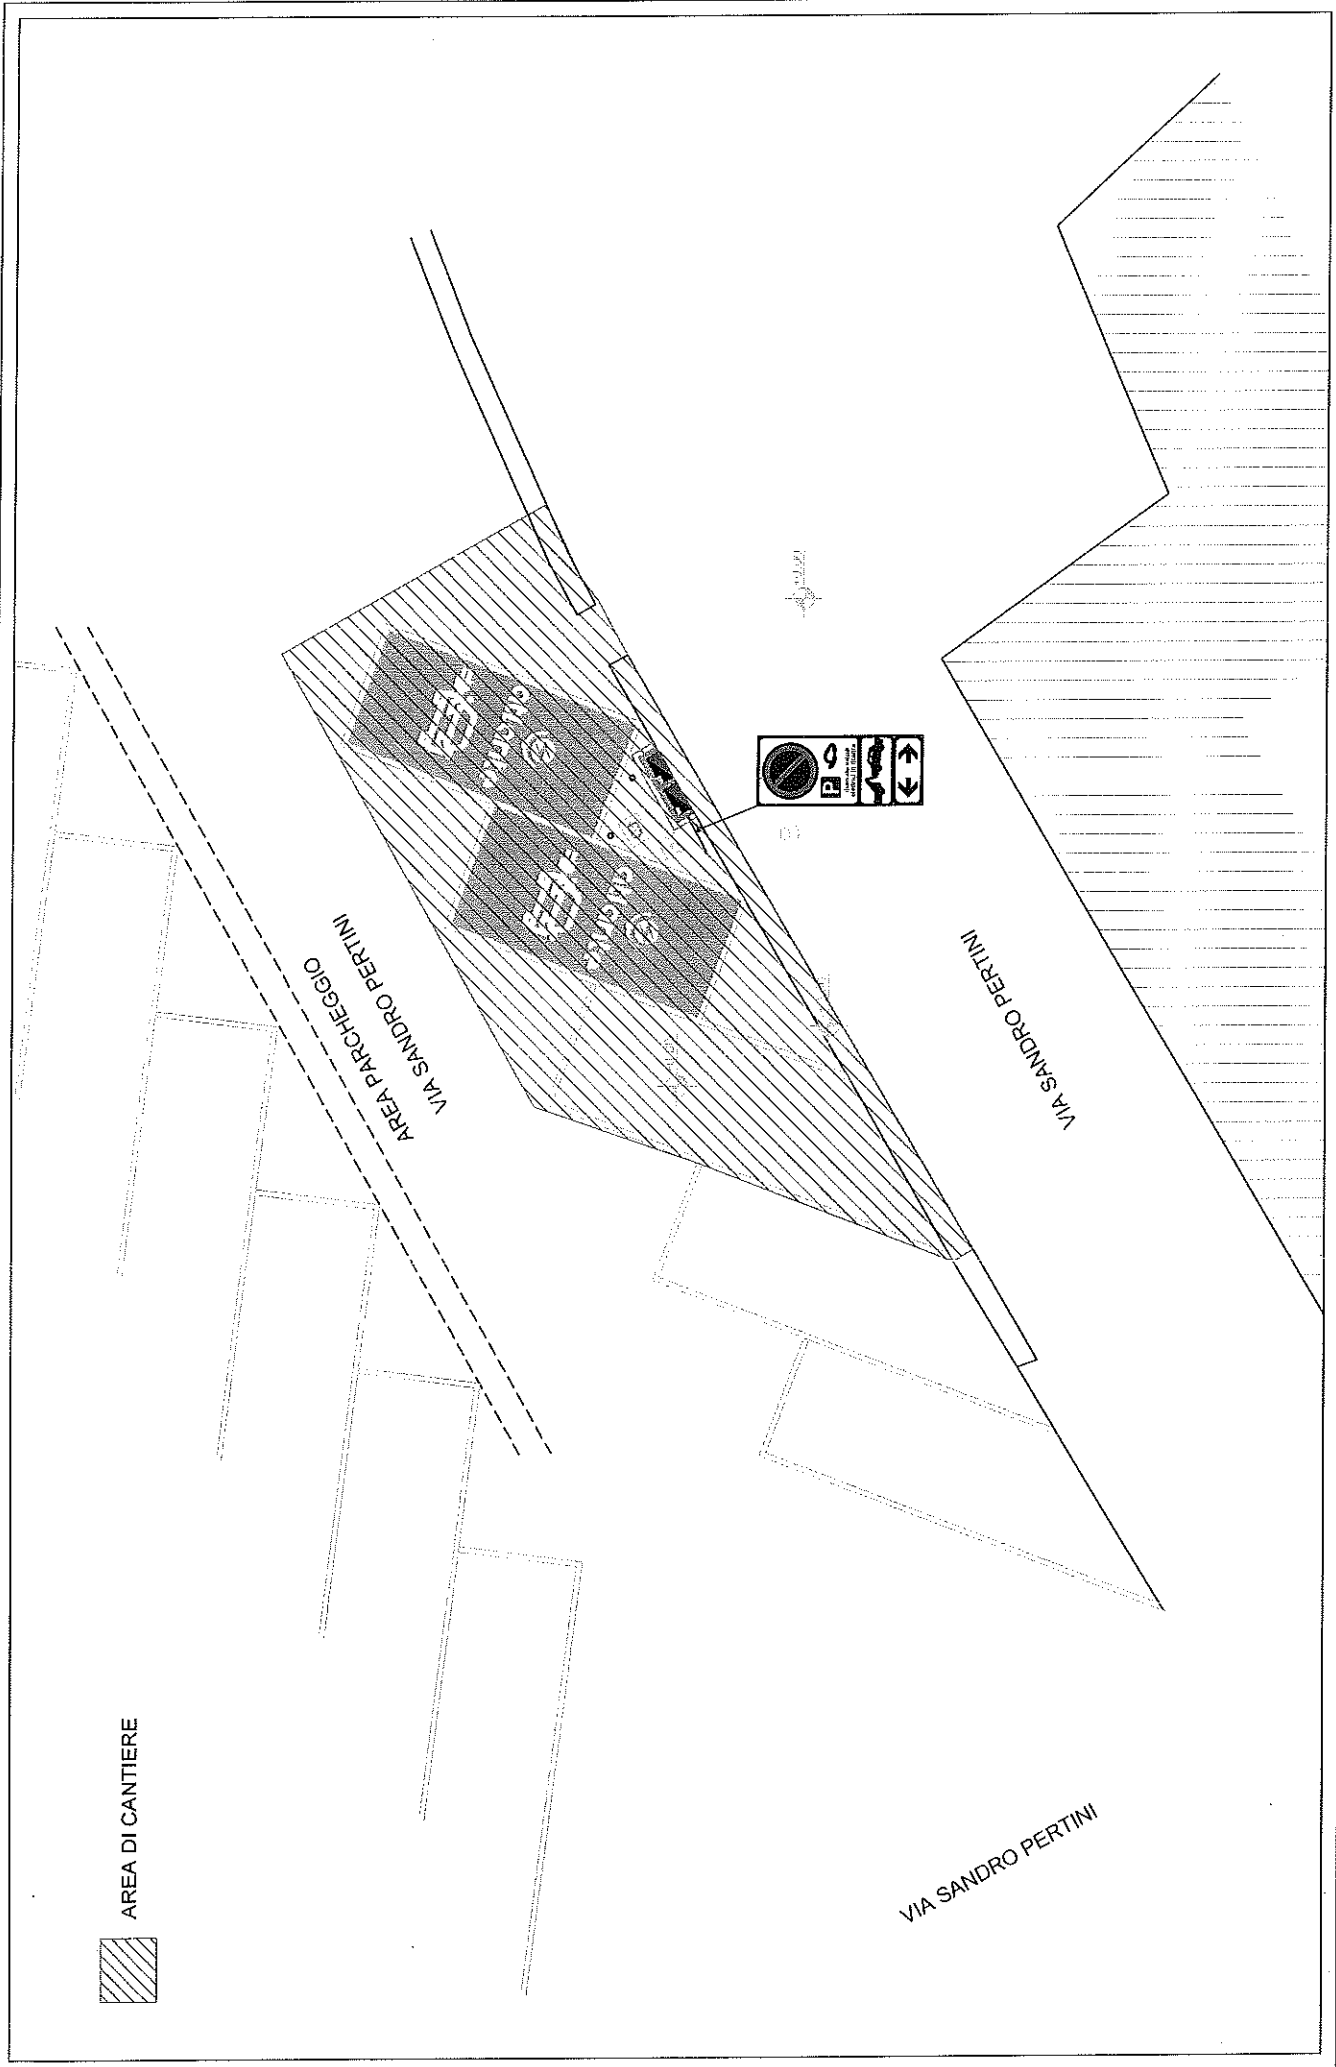

LOCALITA': MASSA DI SOMMA(NA) - Via Pertini	DATA: 16/10/2023	DESCRIZIONE: PLANIMETRIA AREA DI CANTIERE	Studio Sicart srl Via G. Barilo, 1 89500 - Vibo Valentia (VV) Tel. 0963 379614 pec. studiosicart@pec.it
	REV. 00	SCALA: 1:100	atlante PARTNERING ON-THE-GO ATLANTE S.p.A. - P.zza S. Maria, 3 - 20127 Milano