


Agenzia del Territorio
CATASTO FABBRICATI
Ufficio Provinciale di
Napoli


Planimetria di u.i.u. in Comune di Torre Del Greco
Via Purgatorio civ. 81

Identificativi Catastali:	Compilata da:
Sezione:	Vitiello Raimondo
Foglio: 20	Iscritto all'albo:
Particella: 33	Geometri
Subalterno: 18	Prov. Napoli N. 5771

Scheda n. 1 Scala 1:100

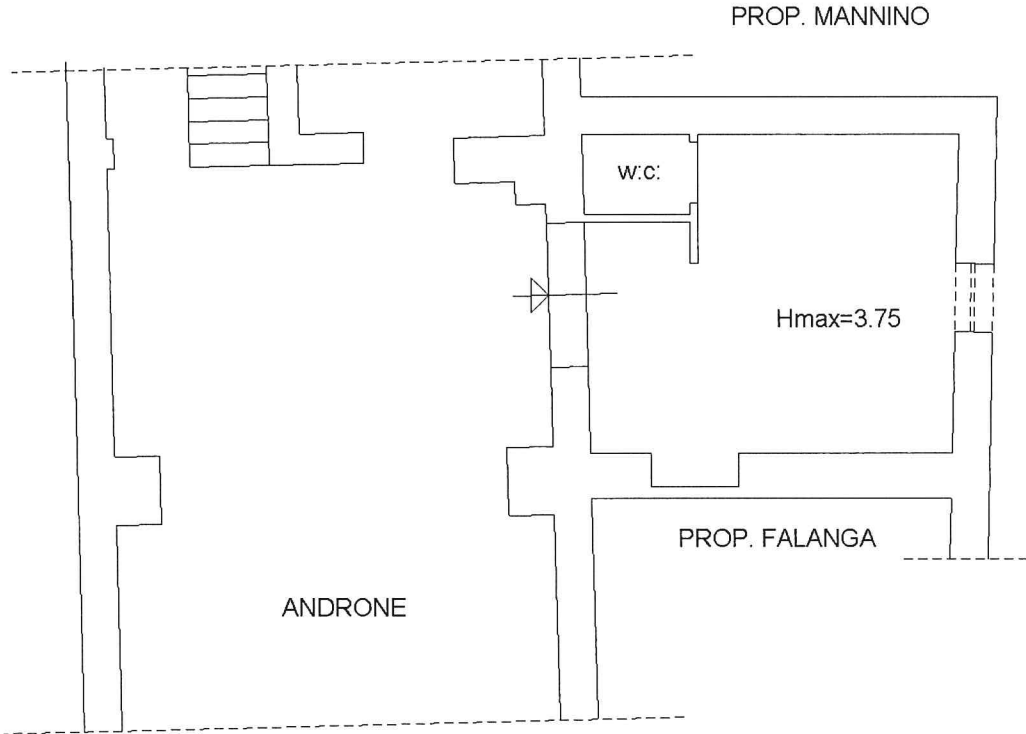

PIANO TERRA

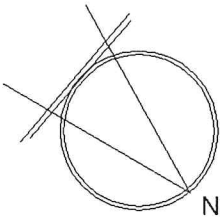

Catasto dei Fabbricati - Situazione al 05/07/2023 - Comune di TORRE DEL GRECO (L.259) - c. Foglio 20 Particella 33 Subalterno 18 >
VIA PURGATORIO n. 81 Piano T