

MODULARIO
F. rig. rend. - 487

Mod. B (Nuovo Catasto Edilizio Urbano)



MINISTERO DELLE FINANZE
DIREZIONE GENERALE DEL CATASTO E DEI SERVIZI TECNICI ERARIALI

Lire
200

NUOVO CATASTO EDILIZIO URBANO

(R. DECRETO-LEGE 13 APRILE 1939 N. 662)


Planimetria dell'immobile situato nel Comune di TORRE DEL GRECO Via PURGATORIO No.83

Ditta MARINO FELICIA NATA A TORRE DEL GRECO IL 04/01/69

Allegata alla dichiarazione presentata all'Ufficio Tecnico Erariale di NAPOLI

PIANTA PRIMO PIANO.

AMMEZZATO TRA IL PRIMO E IL
SECONDO PIANO.

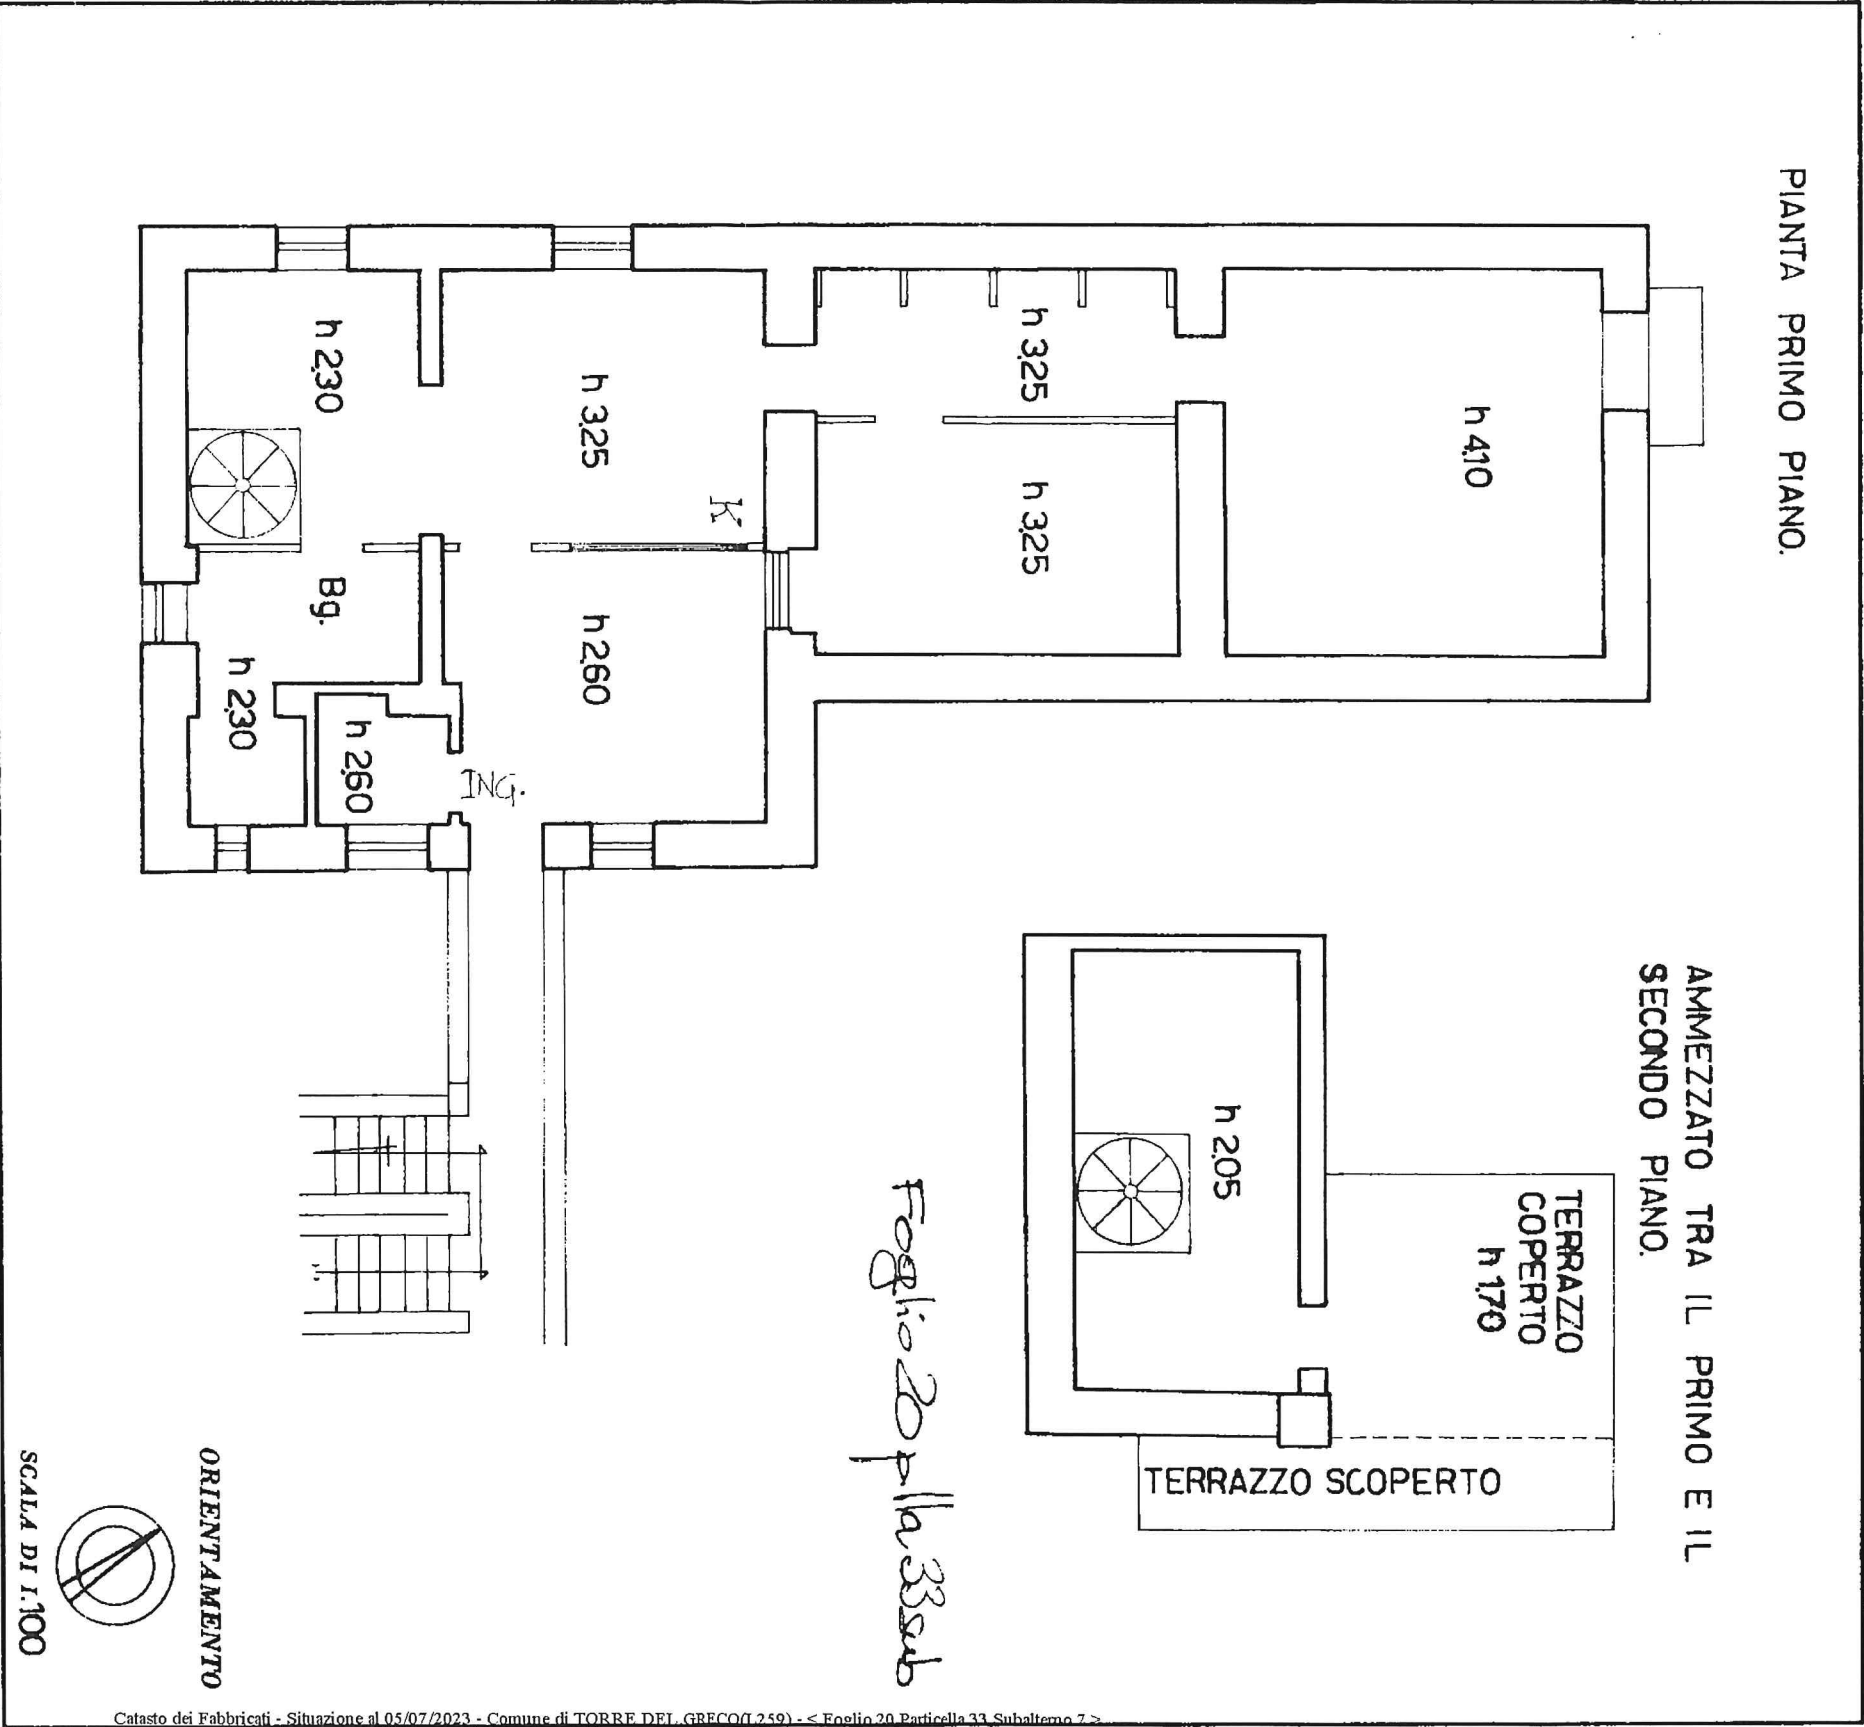

Catasto dei Fabbricati - Situazione al 05/07/2023 - Comune di TORRE DEL GRECO (I.259) - < Foglio 20 Particella 33 Subaltemo 7 >
VIA PURGATORIO n. 83 Piano 1

SPAZIO RISERVATO PER LE ANNOTAZIONI D'UFFICIO

DATA
PROT. No

13/1/89

Completata dal GEOMETRA
ANTONIO SORRENTINO
(Tito, nome e cognome del tecnico)

Iscritto all'Albo dei GEOMETRI
della Provincia di NAPOLI

DATA OTTOBRE 1989

Firma:

1000011 - 1000011