




INDICAZIONE AEROFOTOGRAMMETRICA
CENTRO COMUNALE DI RACCOLTA RIFIUTI

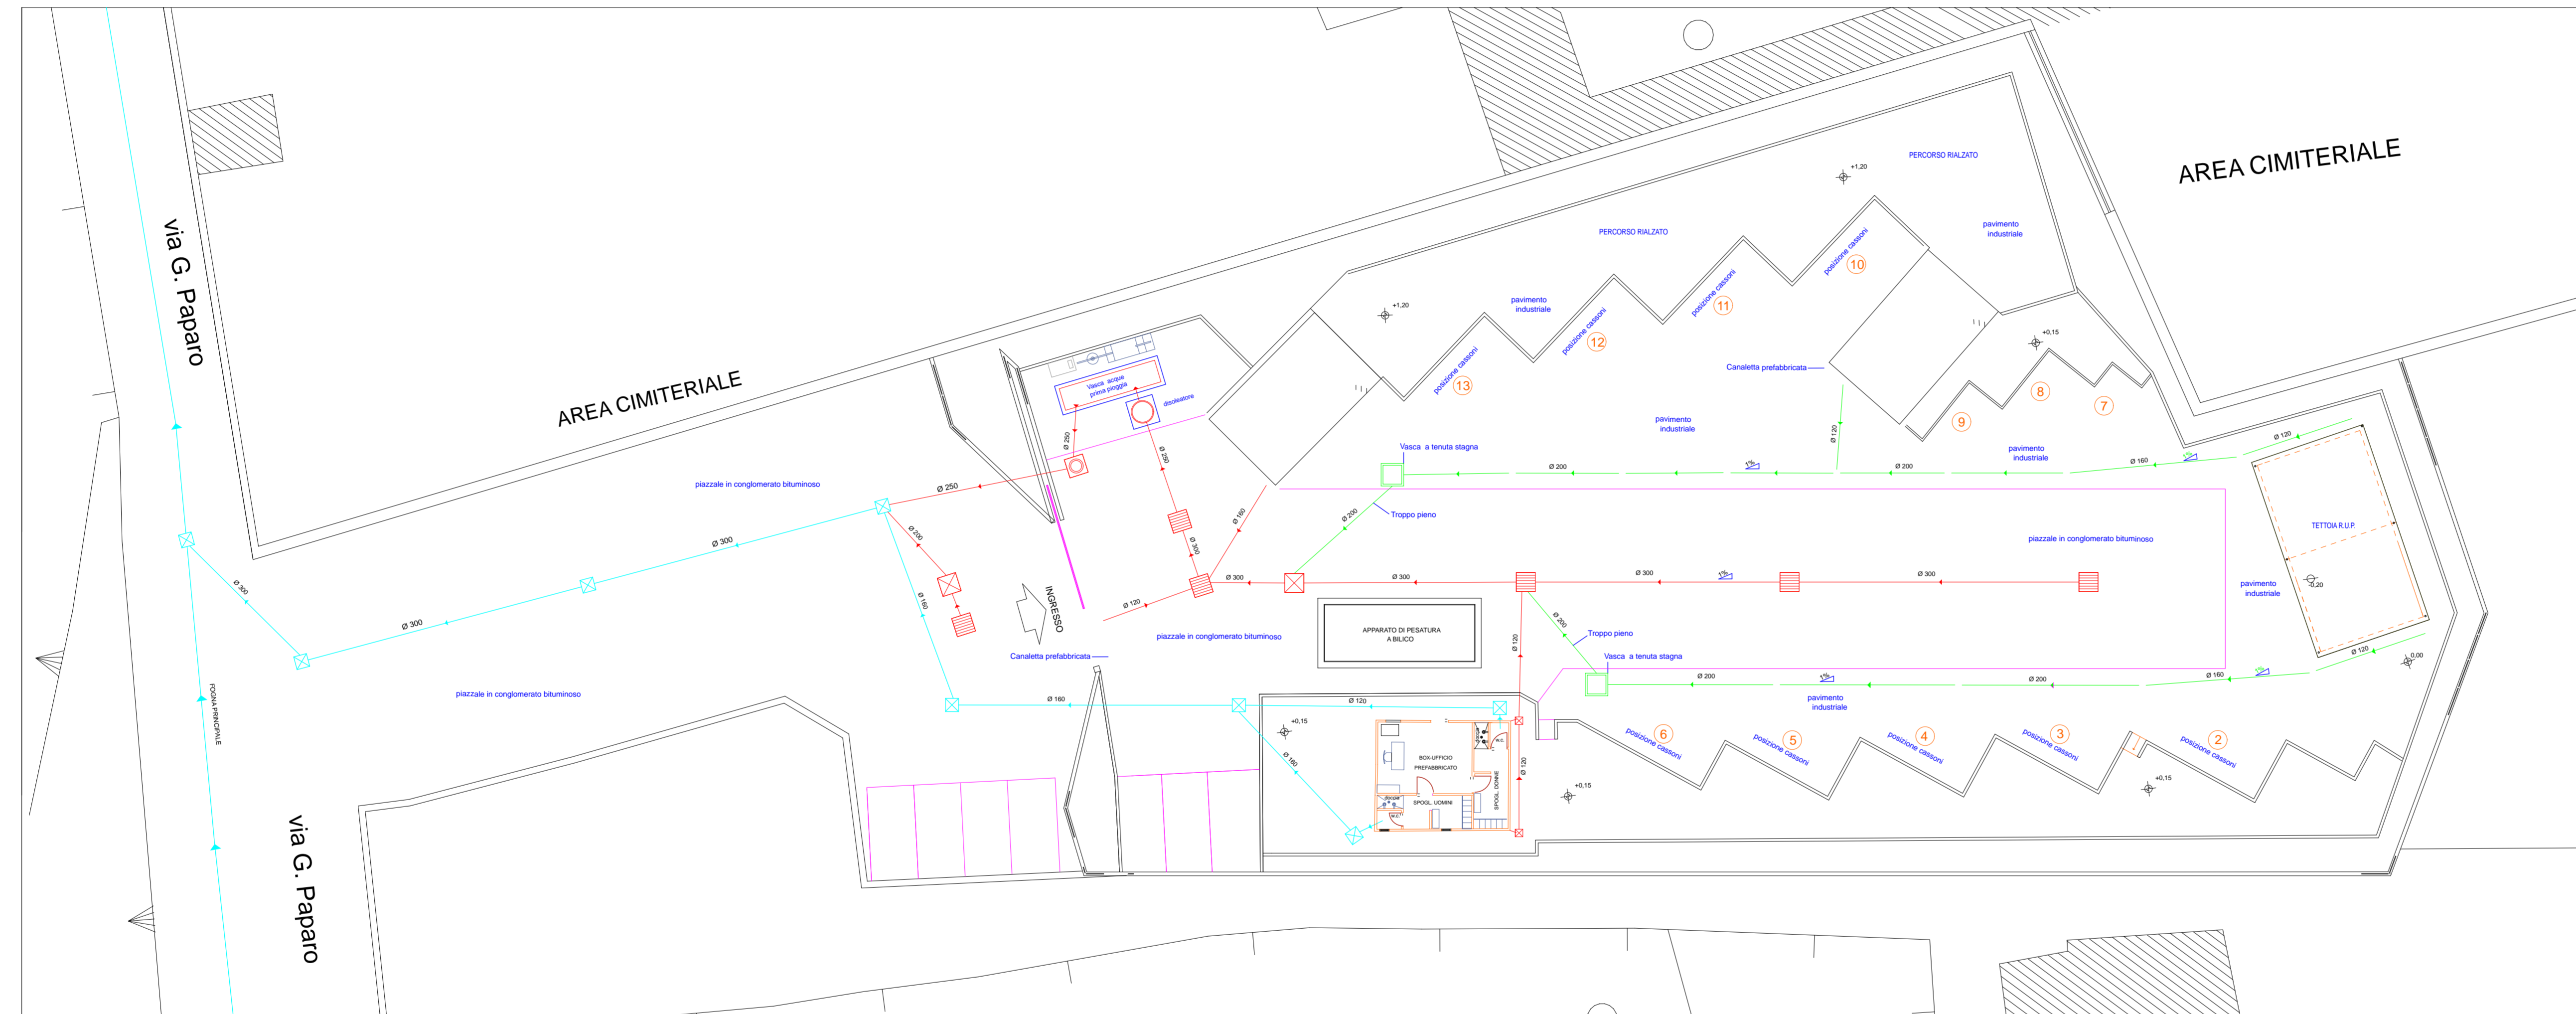

LEGENDA IMPIANTO SCARICHI

	POZZETTO CON CHIUSINO IN GHISA ACQUE BIANCHE
	CANALIZZAZIONE ACQUE BIANCHE
	POZZETTO CON CADITOIA IN GHISA ACQUE BIANCHE
	POZZETTO DI ISPEZIONE ACQUE BIANCHE
	DISOLEATORE ACQUE BIANCHE
	POZZETTO CON CADITOIA IN GHISA ACQUE BIANCHE CON SEDIMENTI
	CANALIZZAZIONE ACQUE BIANCHE RACCOLTA SOLIDI SEDIMENTABILI
	VASCA CON CHIUSINO IN GHISA RACCOLTA SOLIDI SEDIMENTABILI
	POZZETTO CON CHIUSINO IN GHISA ACQUE NERE
	CANALIZZAZIONE ACQUE NERE



Comune di **MASSA DI SOMMA**
Città Metropolitana di Napoli
Settore Tecnico - Servizio Igiene Urbana



**SERVIZIO INTEGRATO DI RACCOLTA
RIFIUTI SOLIDI URBANI
E GESTIONE SERVIZI DI IGIENE URBANA**

Elab. **PLANIMETRIA CENTRO COMUNALE
DI RACCOLTA RIFIUTI** Elaborato grafico: n° **8**

Scale: 1:200	Date: APRILE 2020	Code: MdS	App.d.:	Update:
Il Responsabile del Settore Tecnico e R.U.P. Arch. Giuseppe Rossi				